


Załącznik nr 1  
Do uchwały Nr XLII/382/2010  
Rady Gminy Świlcza  
z dnia 29 kwietnia 2010r.

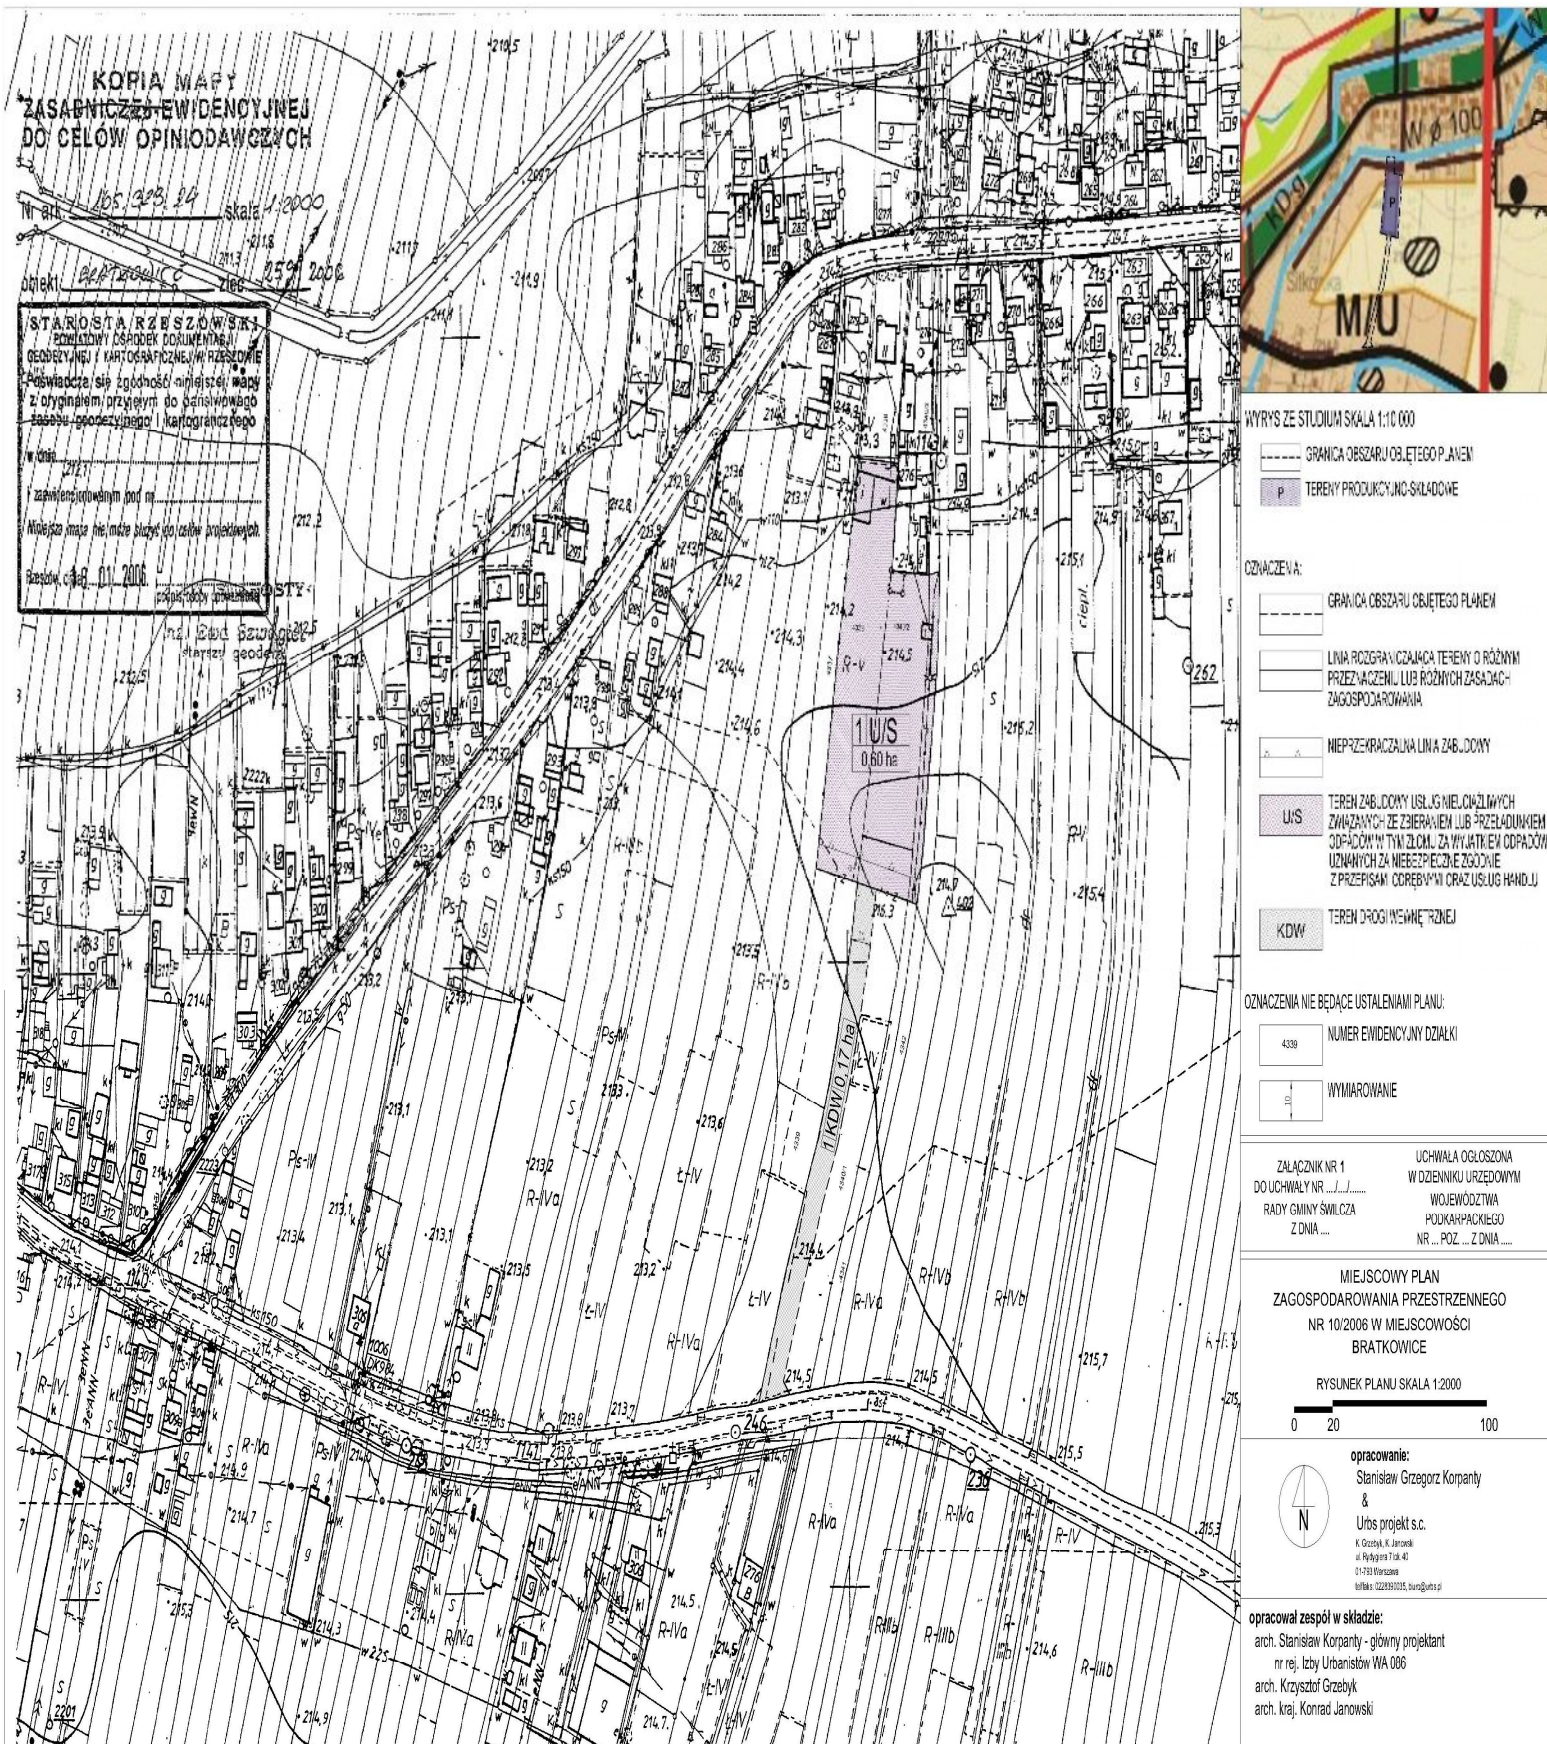

- WYRYS ZE STUDIUM SKALA 1:10 000
- GRANICA OBSZARU OBJĘTEGO PLANEM
  - TERENY PRODUKCYJNO-SKŁADOWE
- OZNACZENIA:
- GRANICA OBSZARU OBJĘTEGO PLANEM
  - LINIA ROZGRANICZAJĄCA TERENY O RÓŻNYM PRZEZNACZENIU LUB RÓŻNYCH ZASADACH ZAGOSPODAROWANIA
  - NIEPRZEKRACZALNA LINIA ZAB. DOWY
  - U/S TEREN ZAB. DOWY USŁUG NIELOKALNYCH ZWIĄZANYCH ZE ZBIERANIEM LUB PRZELADUNKIEM ODPADÓW W TYM ZŁOMU ZA WYJĄTKIEM ODPADÓW UŻYWKOWYCH Z NIEBEZPIECZNE ZGODNIE Z PRZEPISAMI DOTYKĄCYMI OCHRONĘ HANDLU
  - KDW TEREN DRÓGI WEWNĘTRZNEJ
- OZNACZENIA NIE BĄDĄCE USTALENIAMI PLANU:
- 4389 NUMER EWIDENCYJNY DZIAŁKI
  - 10 WYMIAROWANIE

ZALĄCZNIK NR 1  
DO UCHWAŁY NR .../...  
RADY GMINY ŚWILCZA  
Z DNIA ...

UCHWAŁA OGŁOSZONA  
W DZIENNIKU URZĘDOWYM  
WOJEWÓDZTWA  
PODKARPACKIEGO  
NR ... POZ ... Z DNIA ...

MIEJSOWY PLAN  
ZAGOSPODAROWANIA PRZESTRZENNEGO  
NR 10/2006 W MIEJSOWOŚCI  
BRATKOWICE

RYSunEK PLANU SKALA 1:2000

0 20 100

opracowanie:  
Stanisław Grzegorz Korpany  
&  
Urb projekt s.c.  
K. Grzech, K. Janowski  
ul. Polna 17-18, 41  
01-529 Warszawa  
tel/fax: 022 939 0105, 022 939 0106

opracował zespół w składzie:  
arch. Stanisław Korpany - główny projektant  
nr rej. Izby Urbanistów WA 006  
arch. Krzysztof Grzechy  
arch. kraj. Konrad Janowski